


PLAN ADI :	MUĞLA BODRUM-YALIKAVAK-GÜNDOĞAN-GÖLTÜRBÜKÜ TURİZM MERKEZİ TÜRKBÜKÜ MAHALLESİ, HEĞİL MEVKİİ 1. ETAP REVİZYON UYGULAMA İMAR PLANI
TM NO/ADI :	315/ Muğla Bodrum Yalıkavak Gündoğan Göltürbükü TM
ÖLÇEK :	1/1000
PAFTA SAYISI :	5
PAFTA ADI :	N18-c-13-a-2-c
PIN :	

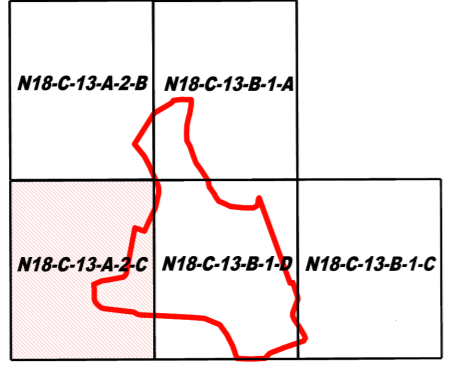


BAKANLIĞIMIZCA HAZIRLANAN 5 (BEŞ) PAFTADAN İBARET 1/1000 ÖLÇEKLİ REVİZYON UYGULAMA İMAR PLANI, BAKANLIĞIMIZ PLAN İNCELEME VE DEĞERLENDİRME KURULUNUN 14.09.2022 TARİHLİ VE 2022/12-04 SAYILI KARARI İLE UYGUN GÖRÜLEREK, 2634 SAYILI TURİZMİ TEŞVİK KANUNUNUN 7 NCI MADDESİ UYARINCA RE'SEN ONANDI.

KÜLTÜR VE TURİZM BAKANLIĞI
Yatırım ve İşletmeler Genel Müdürlüğü

01					
05					
11					
15					
21					
25					
31					
35					
41					
45					
51					
55					
61					
65					
71					
75					
81					
85					
91					
95					
01					
05					
11					
15					
21					
25					
31					
35					
41					
45					
51					
55					
61					
65					
71					
75					
81					
85					
91					
95					

GÖL - TÜRKBÜKÜ
(BODRUM/MUĞLA)
N18-c-13-a-2-c
N18-c-13-a-2-b

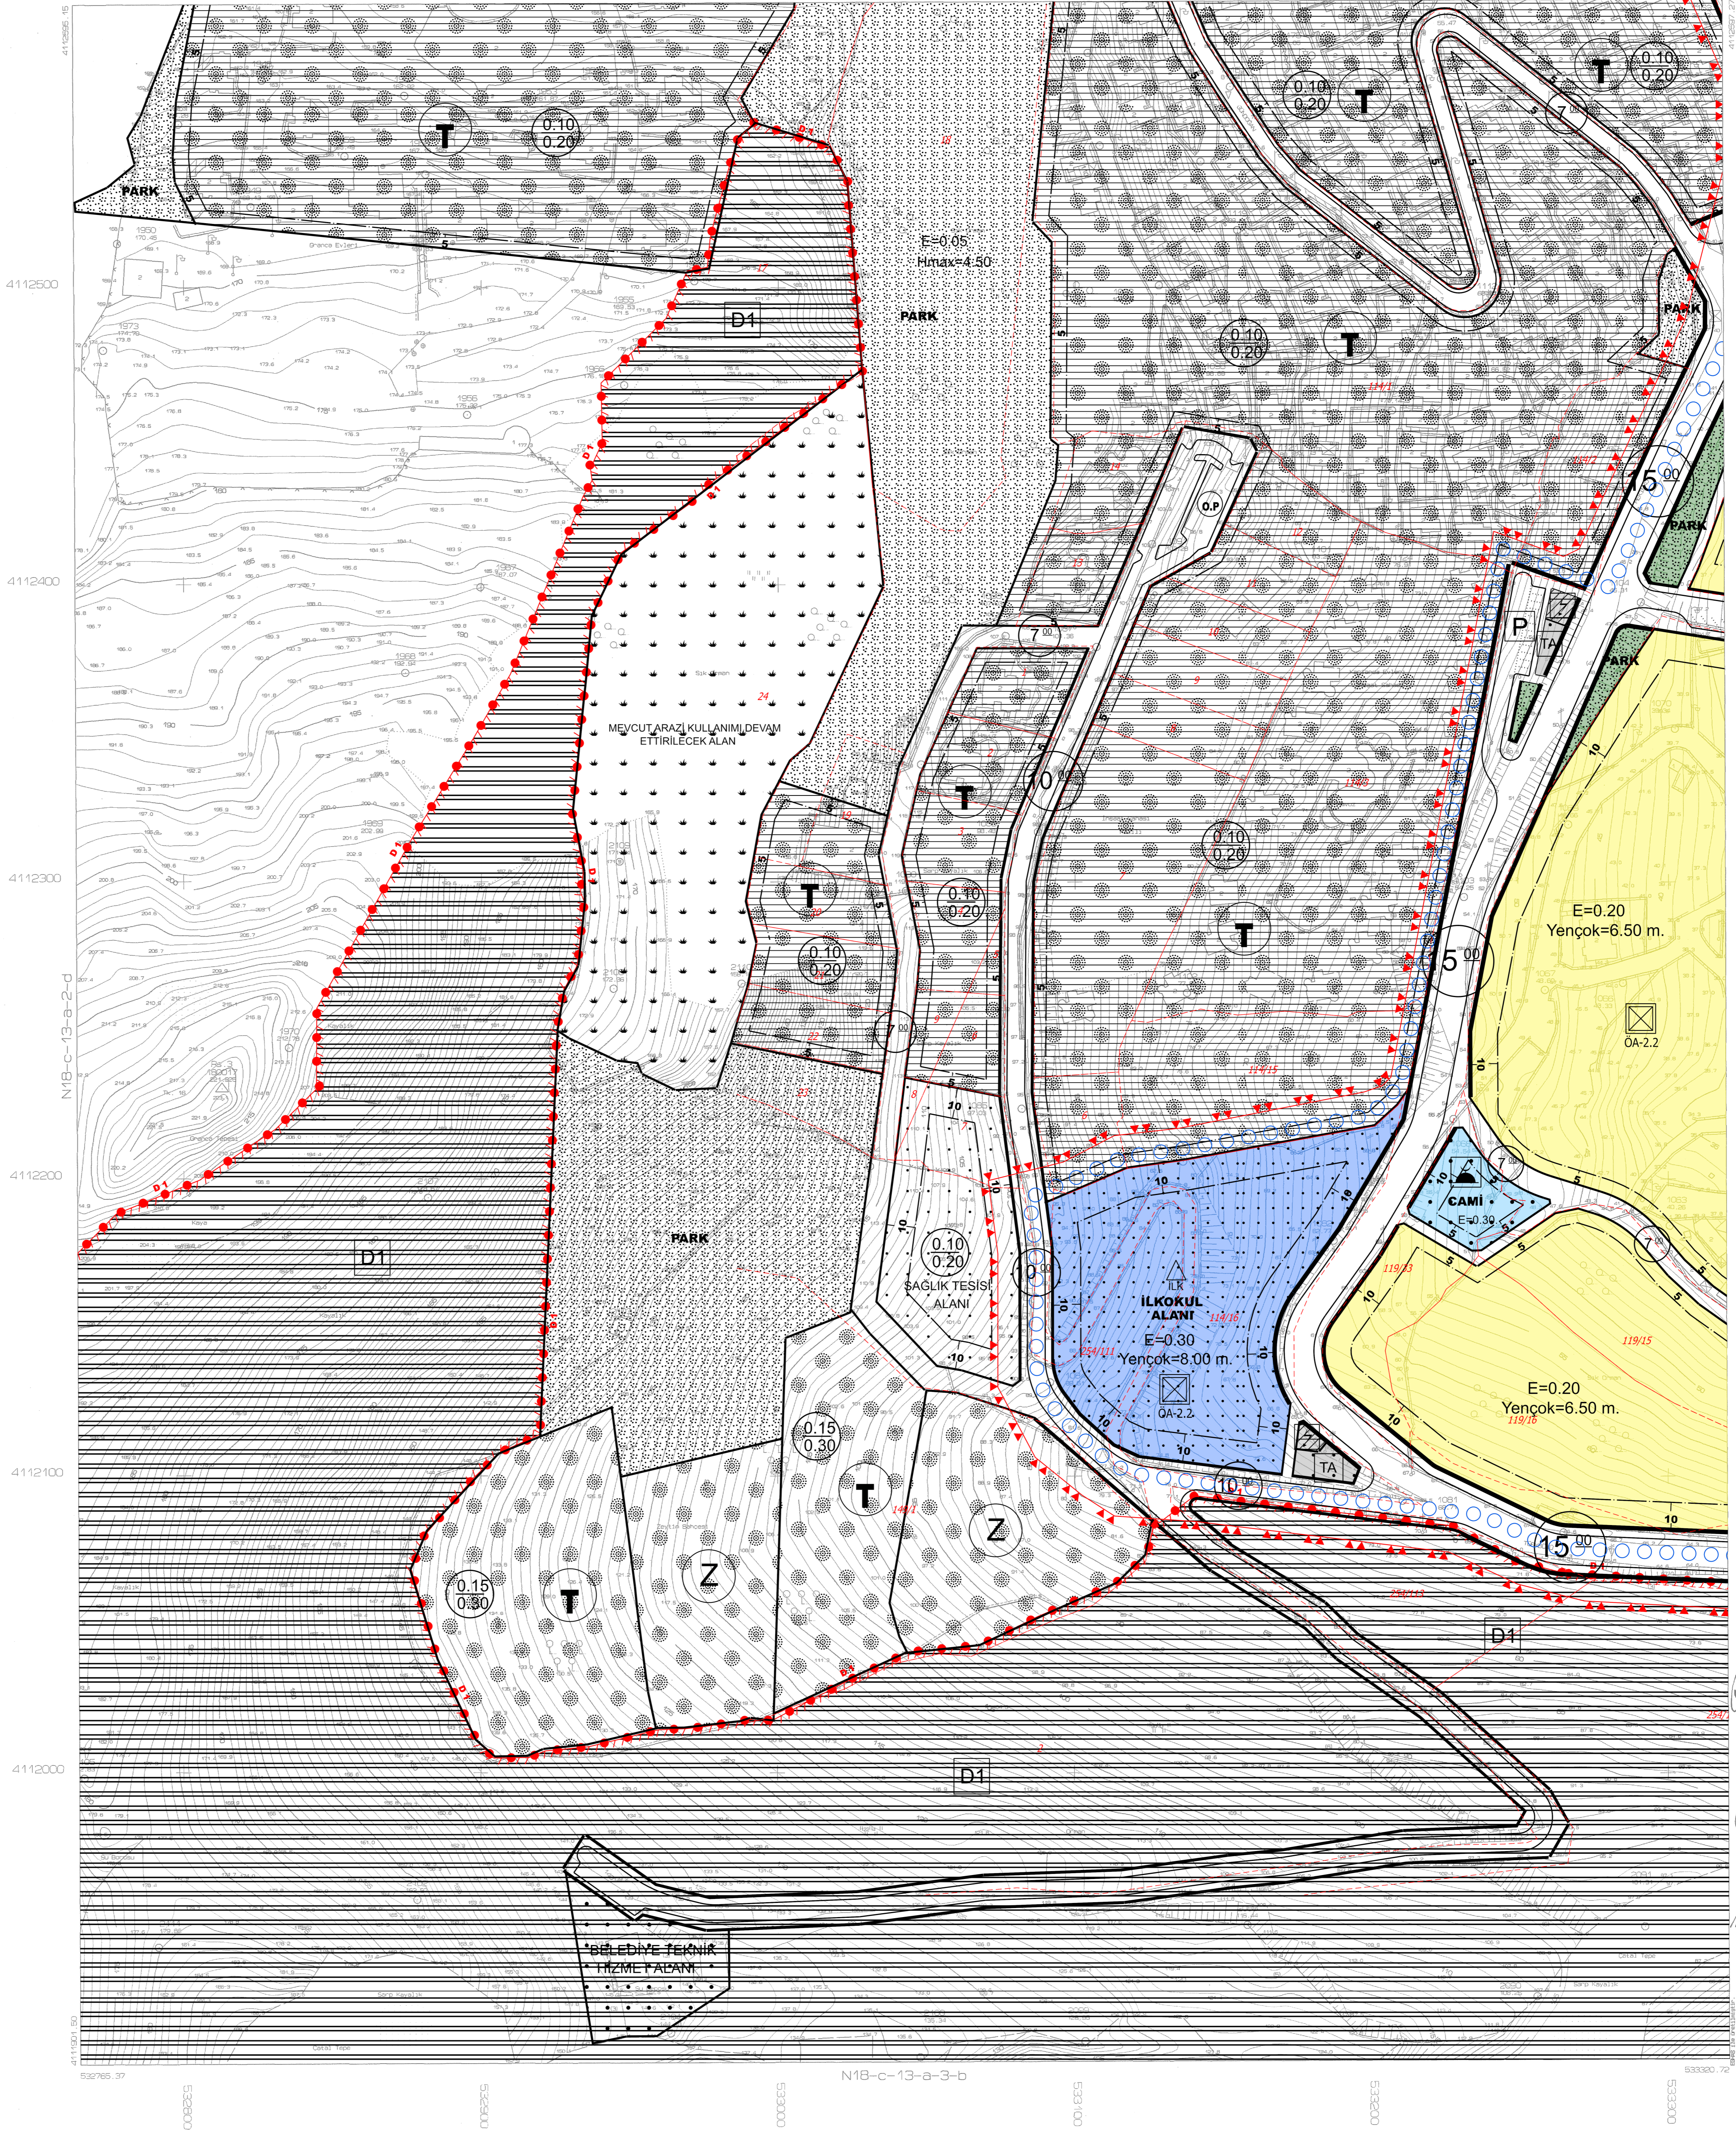

GÖL - TÜRKBÜKÜ N18-c-13-a-2-c
(BODRUM/MUĞLA)

P-1-Q-E1-3-B1

ETAP İNŞ.MH.LTD.ŞTİ.
TARİHİNDEN YAPILAN 07 ADET
MÜHÜRLEME HARİTA ONANDI.
15 / 11 / 2023



İLLER BANKASI
MÜHÜR ÇELİK
BAŞBAKANLIĞI BAĞLI

1 : 1000

MÜHÜRLEME : ETAP İNŞ.MH.LTD.ŞTİ.
SİZLEMELER : YASAR ÖZKAN
TARİH : ETAP İNŞ.MH.LTD.ŞTİ.