


PLAN ADI :	MUĞLA BODRUM-YALIKAVAK-GÜNDOĞAN-GÖLTÜRBÜKÜ TURİZM MERKEZİ TÜRKBÜKÜ MAHALLESİ, HEBİL MEVKİİ 1. ETAP REVİZYON UYGULAMA İMAR PLANI	
TM NO/ADI :	315/ Muğla Bodrum Yalıkavak Gündoğan Göltürbükü TM	
ÖLÇEK :	1/1000	
PAFTA SAYISI :	5	
PAFTA ADI :	N18-c-13-b-1-a	
PIN :		

BAKANLIĞIMIZCA HAZIRLANAN 5 (BEŞ) PAFTADAN İBARET 1/1000 ÖLÇEKLİ REVİZYON UYGULAMA İMAR PLANI, BAKANLIĞIMIZ PLAN İNCELEME VE DEĞERLENDİRME KURULUNUN 14.09.2022 TARİHLİ VE 2022/12-04 SAYILI KARARI İLE UYGUN GÖRÜLEREK, 2634 SAYILI TURİZMİ TEŞVİK KANUNUNUN 7 NCI MADDESİ UYARINCA RE'SEN ONANDI.

KÜLTÜR VE TURİZM BAKANLIĞI
Yatırım ve İşletmeler Genel Müdürlüğü

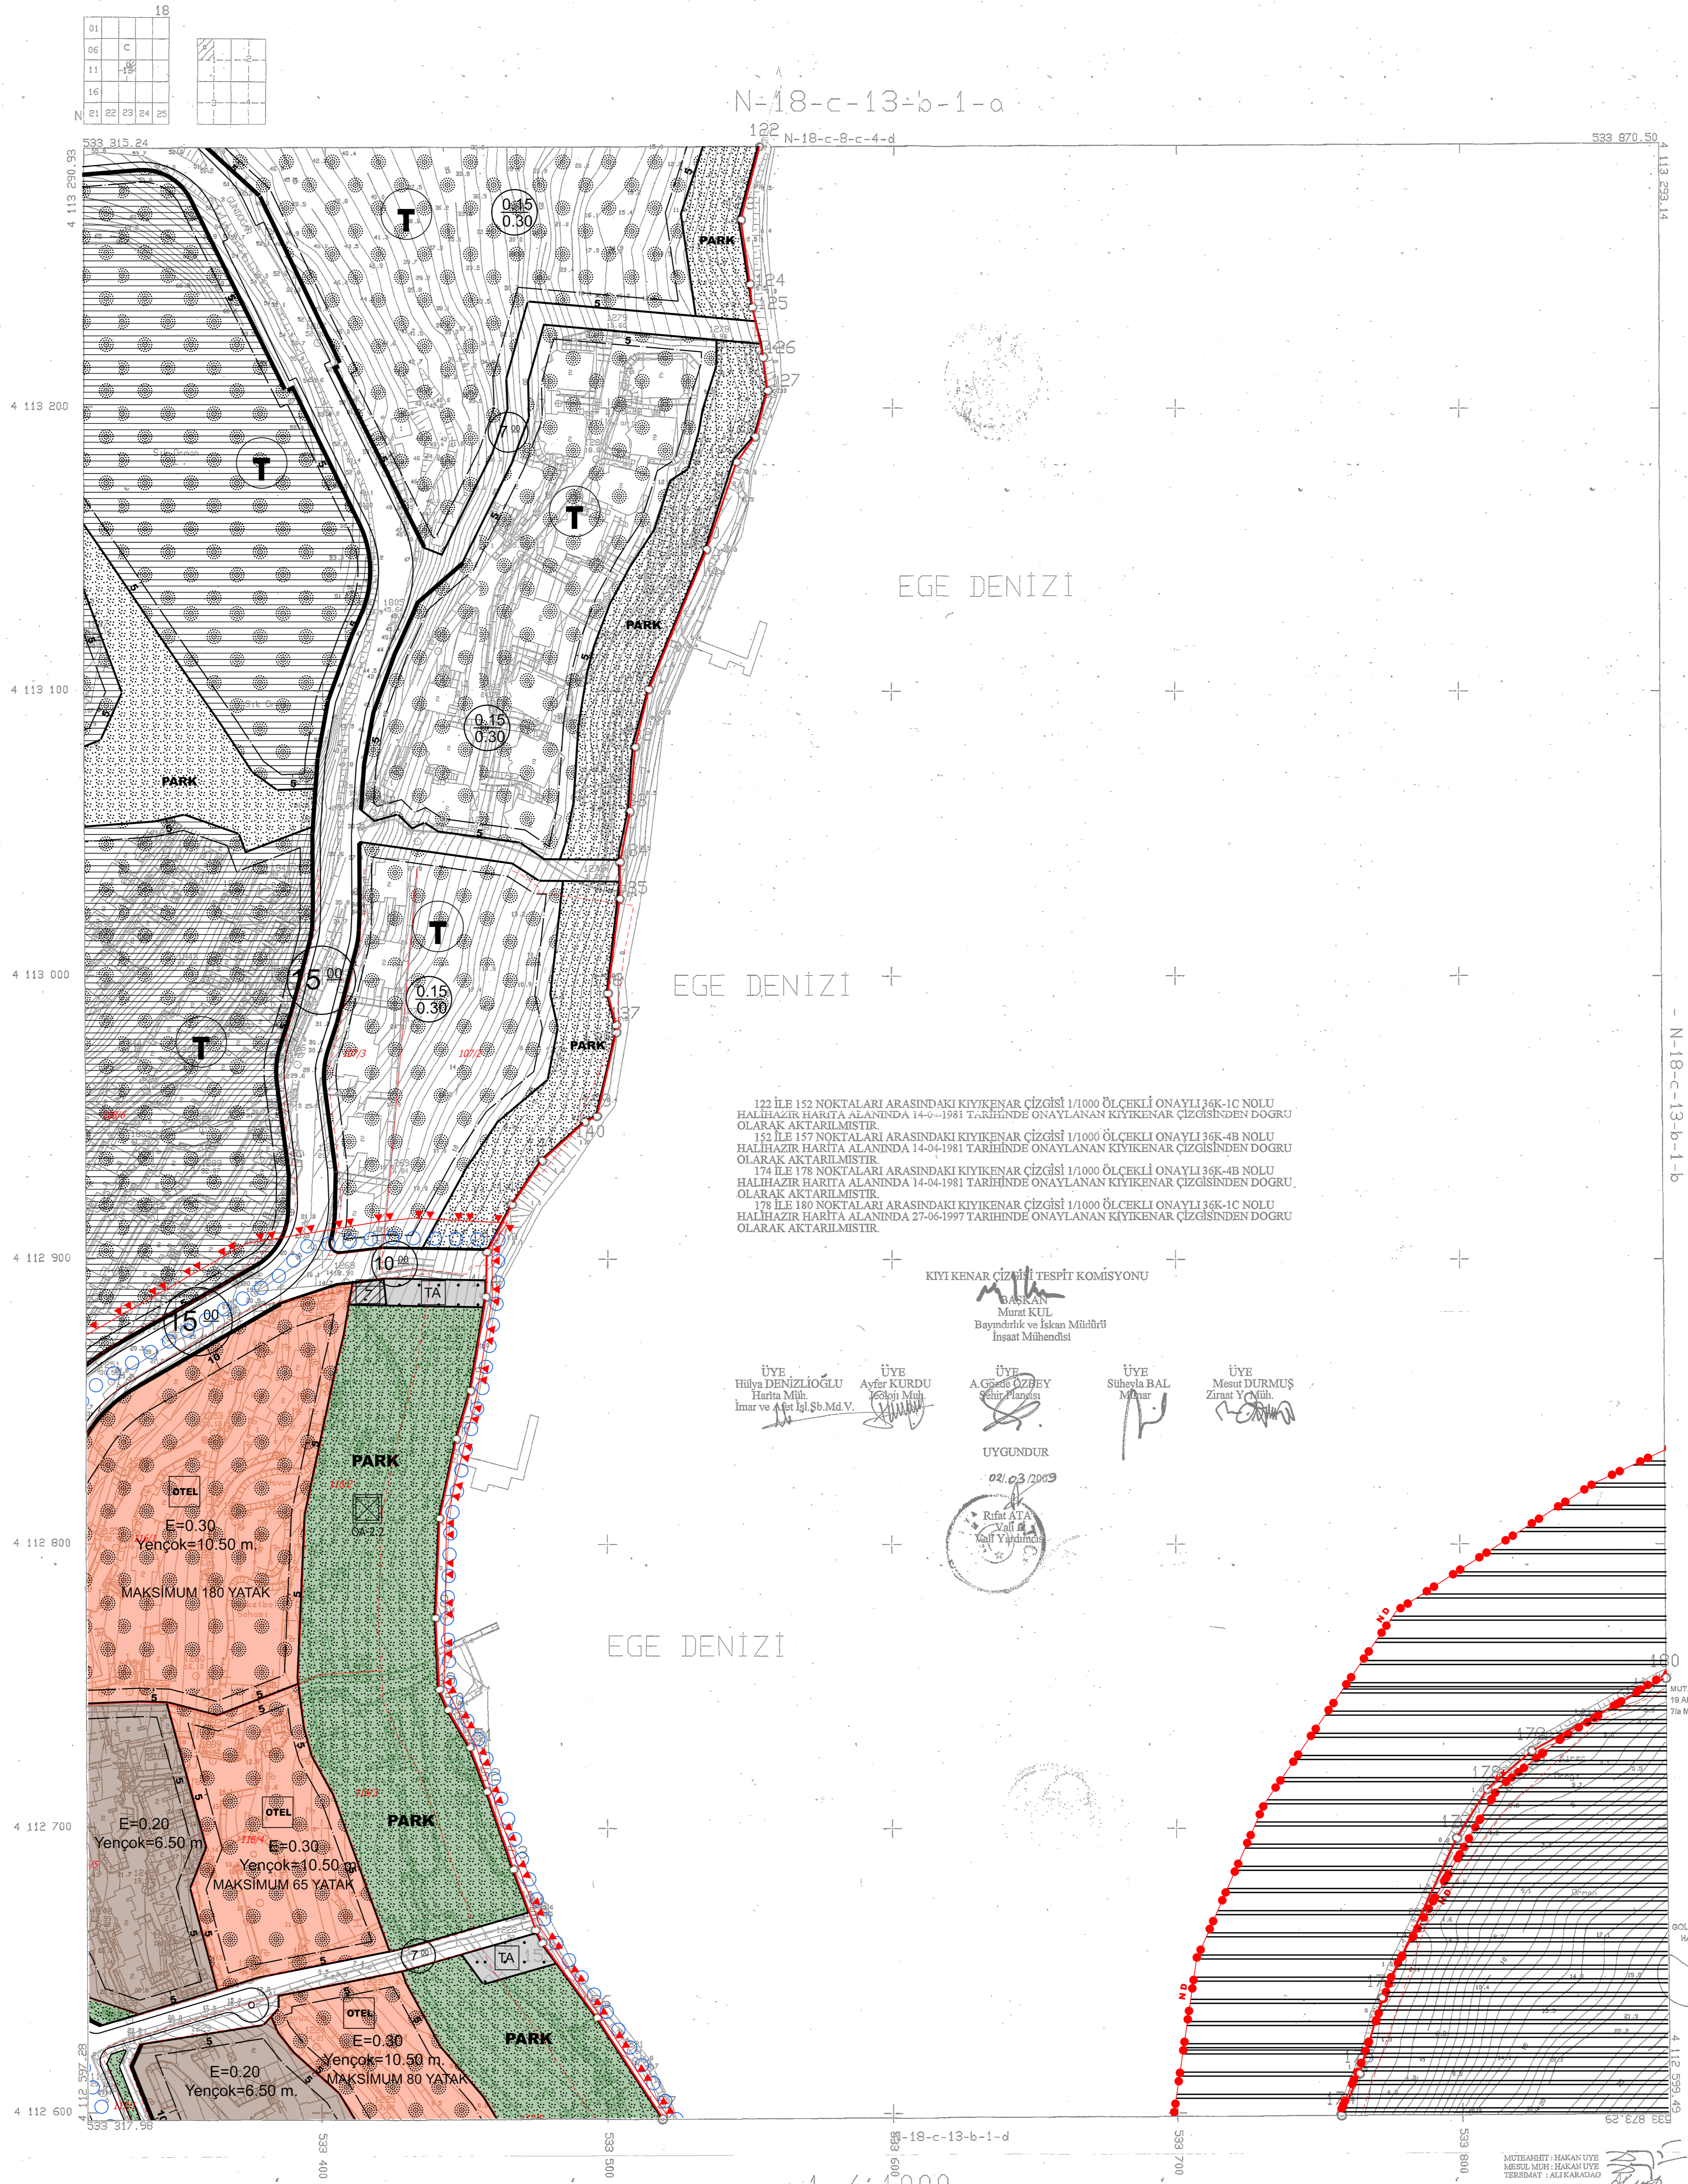

122 İLE 152 NOKTALARI ARASINDAKİ KIYIKENAR ÇİZGİSİ 1/1000 ÖLÇEKLİ ONAYLI 36K-1C NOLU HALİHAZIR HARİTA ALANINDA 14-04-1981 TARİHİNDE ONAYLANAN KIYIKENAR ÇİZGİSİNDEN DOĞRU OLARAK AKTARILMIŞTIR.
152 İLE 157 NOKTALARI ARASINDAKİ KIYIKENAR ÇİZGİSİ 1/1000 ÖLÇEKLİ ONAYLI 36K-4B NOLU HALİHAZIR HARİTA ALANINDA 14-04-1981 TARİHİNDE ONAYLANAN KIYIKENAR ÇİZGİSİNDEN DOĞRU OLARAK AKTARILMIŞTIR.
174 İLE 178 NOKTALARI ARASINDAKİ KIYIKENAR ÇİZGİSİ 1/1000 ÖLÇEKLİ ONAYLI 36K-4B NOLU HALİHAZIR HARİTA ALANINDA 14-04-1981 TARİHİNDE ONAYLANAN KIYIKENAR ÇİZGİSİNDEN DOĞRU OLARAK AKTARILMIŞTIR.
178 İLE 180 NOKTALARI ARASINDAKİ KIYIKENAR ÇİZGİSİ 1/1000 ÖLÇEKLİ ONAYLI 36K-1C NOLU HALİHAZIR HARİTA ALANINDA 27-06-1997 TARİHİNDE ONAYLANAN KIYIKENAR ÇİZGİSİNDEN DOĞRU OLARAK AKTARILMIŞTIR.

KIYIKENAR ÇİZGİSİ TESPİT KOMİSYONU

ÜYE Hüllya DENİZLIOĞLU Harita Müh. İnşir ve Afet İşl. Şb. Md. V.
ÜYE Ayfer KURDU Harita Müh. İnşir ve Afet İşl. Şb. Md. V.
ÜYE A. Gökçe ÖZBEY Harita Müh. İnşir ve Afet İşl. Şb. Md. V.
ÜYE Süheyla BAL Harita Müh. İnşir ve Afet İşl. Şb. Md. V.
ÜYE Mesut DURMUŞ Harita Müh. İnşir ve Afet İşl. Şb. Md. V.

UYGUNDUR
02.03.2023



MUT. HAKAN ÜYE TARAFINDAN YAPILAN 49 ADDET HALİHAZIR HARİTA 3154 SAYILI KANUNUN 7 NCI MADDESİNE GÖRE İNCELENDİ VE ONANDI.
24.05.2023

GÖLTÜRBÜKÜ BELEDİYE BSK HALİ İBRAHİM KAYNAR

MUT. HAKAN ÜYE
MESUT M. H. HAKAN ÜYE
TEKİN M. A. KARACADAĞ