


PLAN ADI :	MUĞLA BODRUM-YALIKAVAK-GÜNDOĞAN-GÖLTÜRKÖKÜ TURİZM MERKEZİ TÜRKÖKÜ MAHALLESİ, HEBİL MEVKİİ 1. ETAP REVİZYON UYGULAMA İMAR PLANI	
TM NO/ADI :	315/ Muğla Bodrum Yalıkavak Gündoğan Gölkökbükü TM	
ÖLÇEK :	1/1000	
PAFTA SAYISI :	5	
PAFTA ADI :	N18-c-13-b-1-d	
PIN :		

BAKANLIĞIMIZCA HAZIRLANAN 5 (BEŞ) PAFTADAN İBARET
1/1000 ÖLÇEKLİ REVİZYON UYGULAMA İMAR PLANI,
BAKANLIĞIMIZ PLAN İNCELEME VE DEĞERLENDİRME
KURULUNUN 14.09.2022 TARİHLİ VE 2022/12-04 SAYILI KARARI
İLE UYGUN GÖRÜLEREK, 2634 SAYILI TURİZMİ TEŞVİK
KANUNUNUN 7 NCI MADDESİ UYARINCA RE'SEN ONANDI.

KÜLTÜR VE TURİZM BAKANLIĞI
Yatırım ve İşletmeler Genel Müdürlüğü

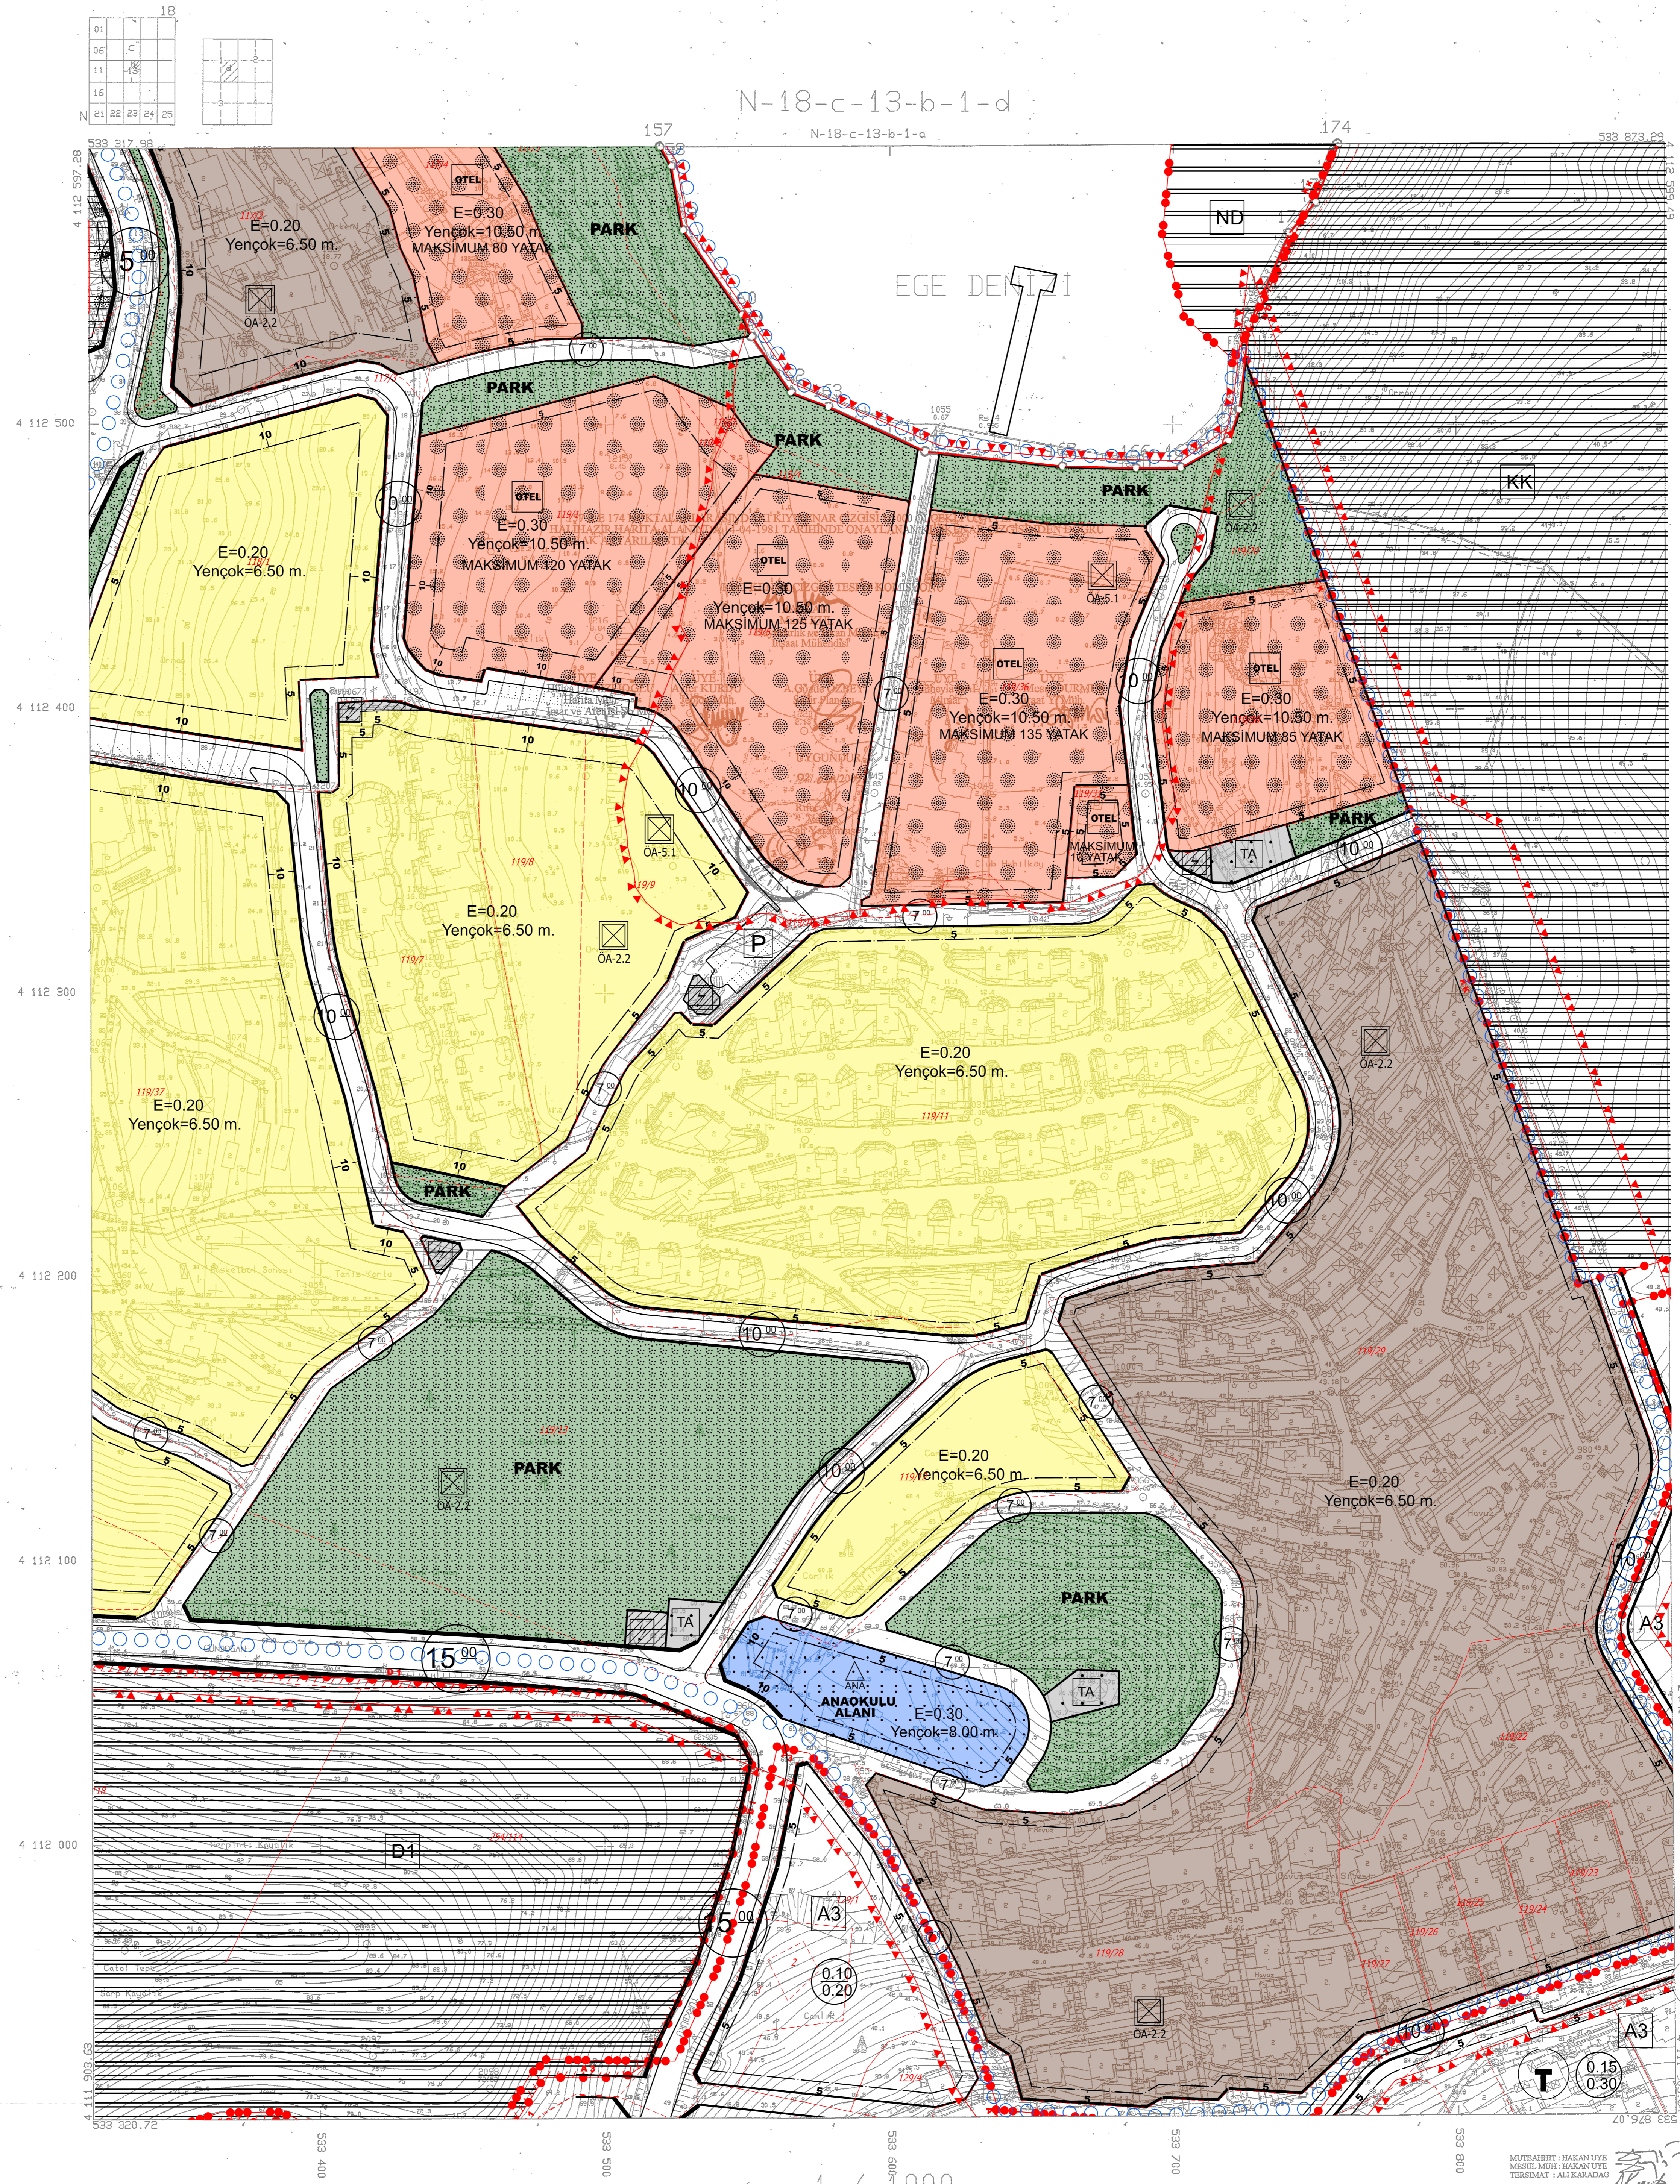

MUT. HAKAN ÜNİ TARAFINDAN YAPILAN
19 ADET HALİHAZIR HARİTA 3194 SAYILI KANUNUN
7/A MADDESİNE GÖRE İNCELENDİ VE ONANDI.
20/09/2022

GÖLTÜRKÖKÜ BELEDİYE BSK
HALİL İBRAHİM KAYNAR

MUTLAKTAN : HAKAN ÜNİ
MUTLAKTAN : MEH. MEH. HAKAN ÜNİ
TEKİSTİGAT : ALI KARADAG

1 / 1000

N-18-c-13-b-1-d

N-18-c-13-b-1-d